




# 403A教室平面図 67人教室

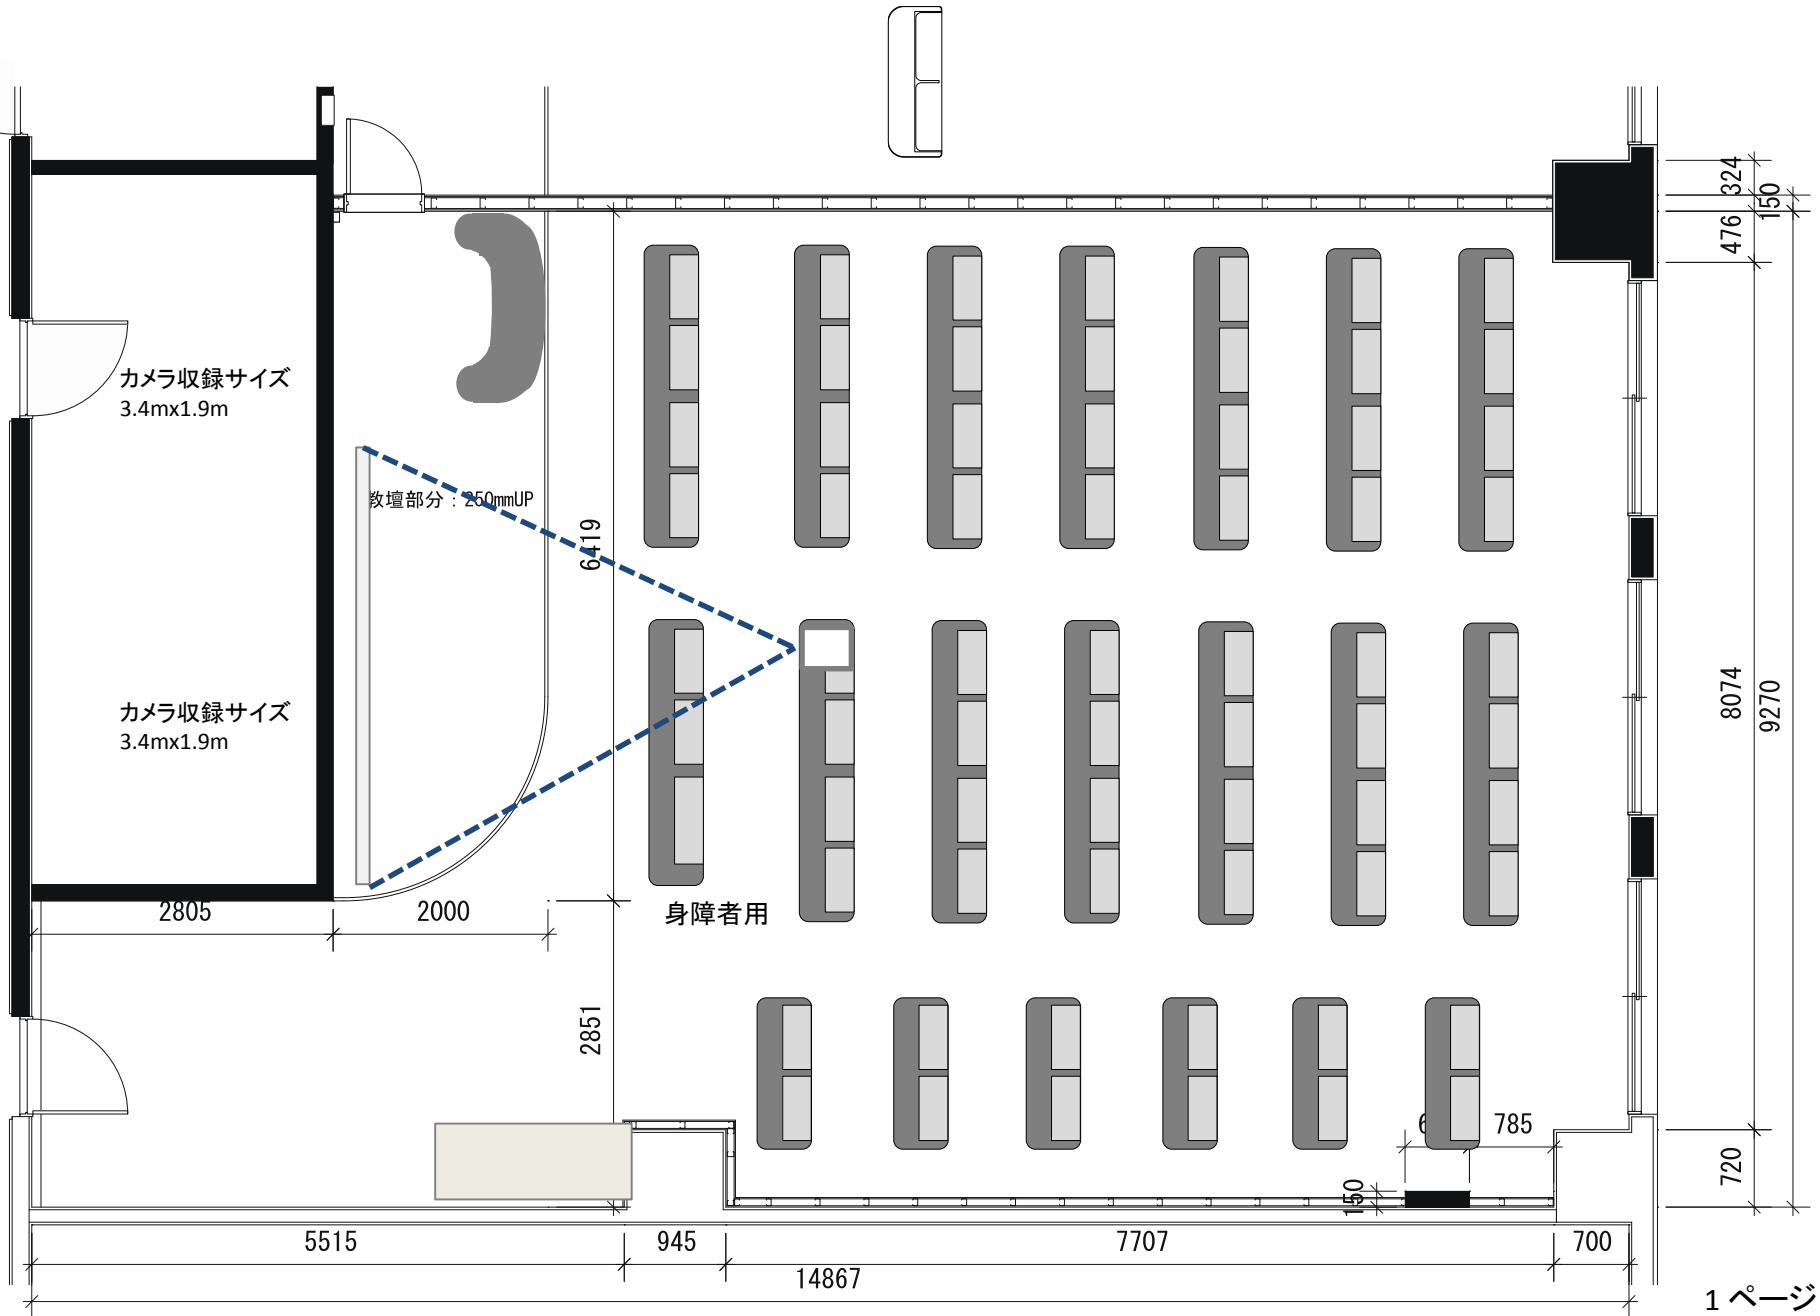

# 403B教室平面図 67人教室

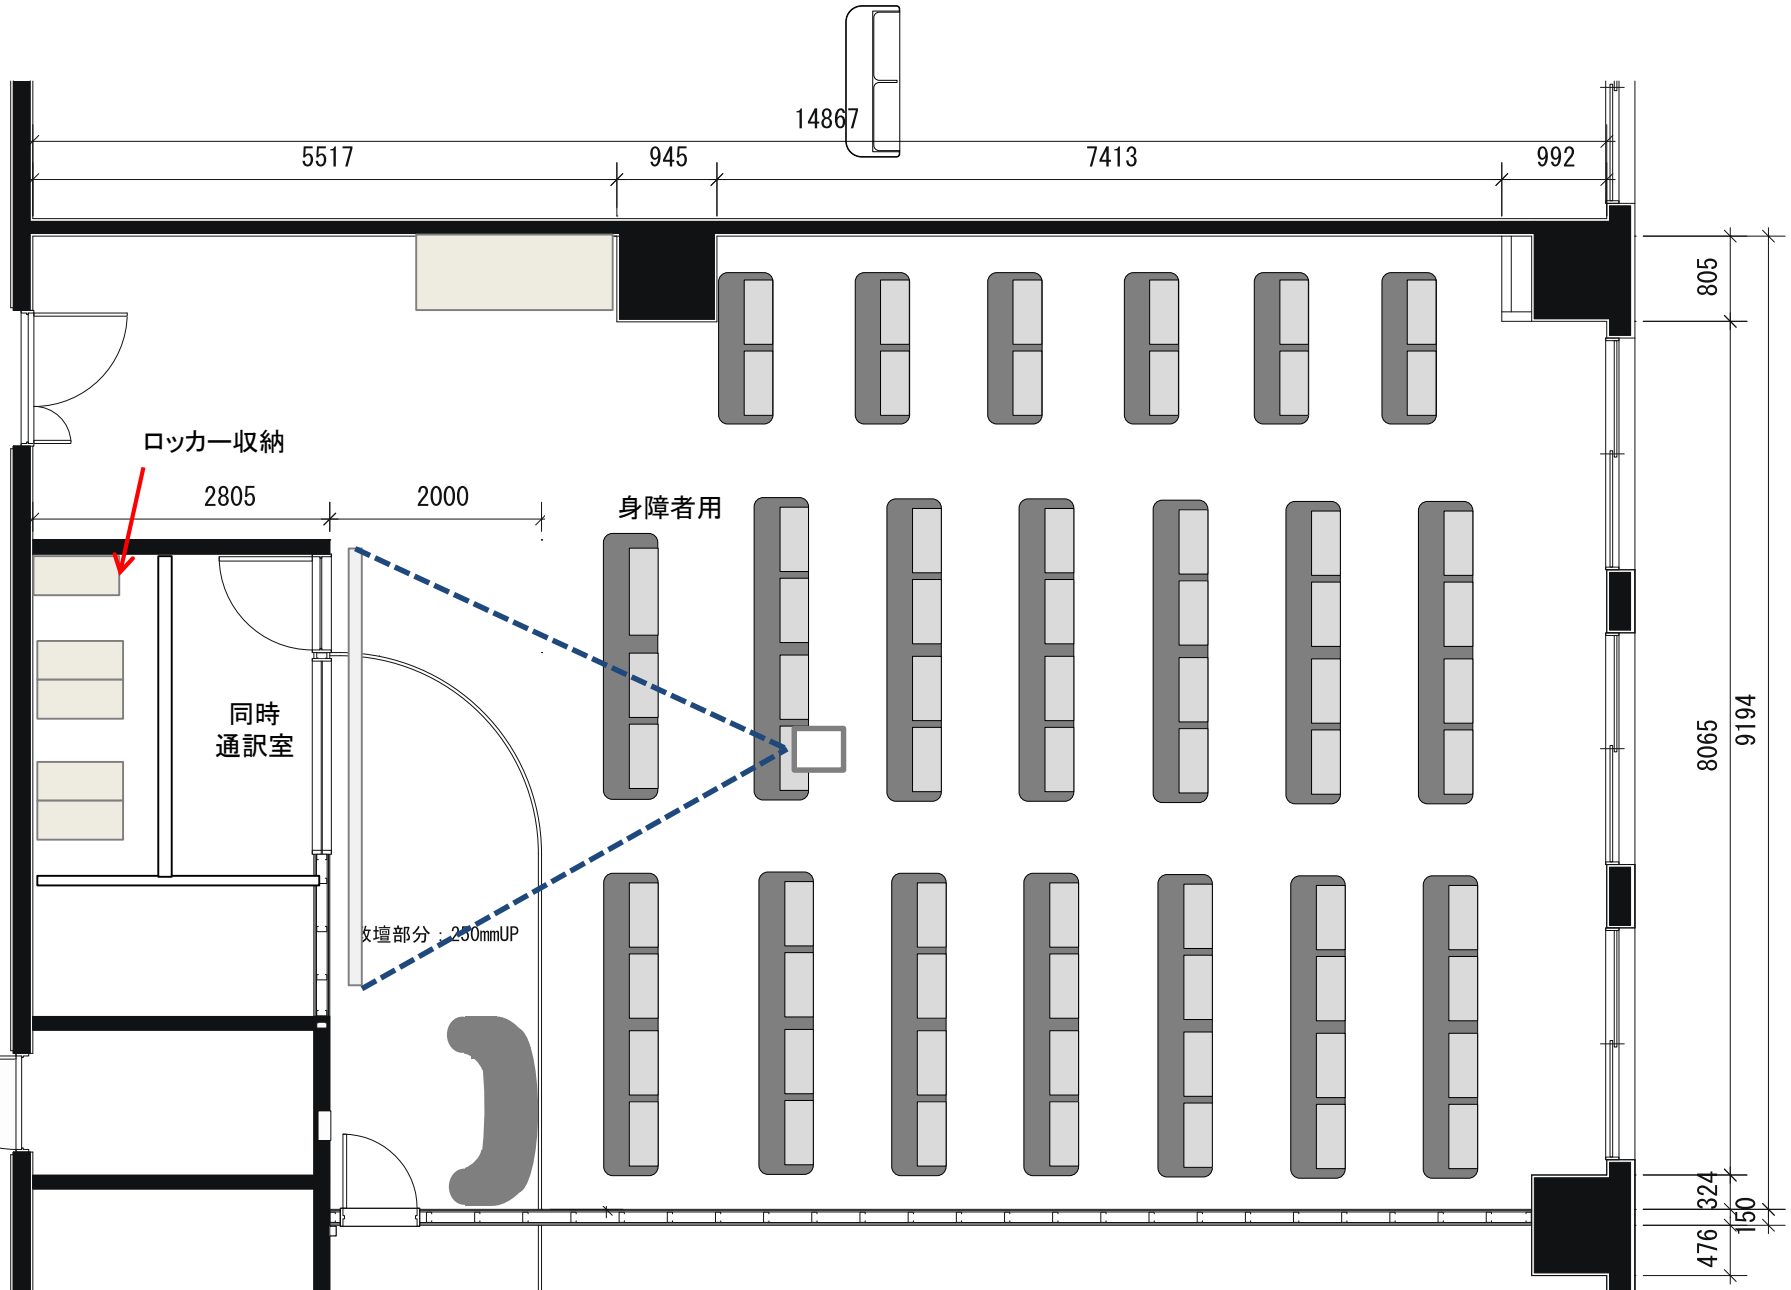

404A教室平面図B案 48人教室  
404B教室平面図B案 32人教室

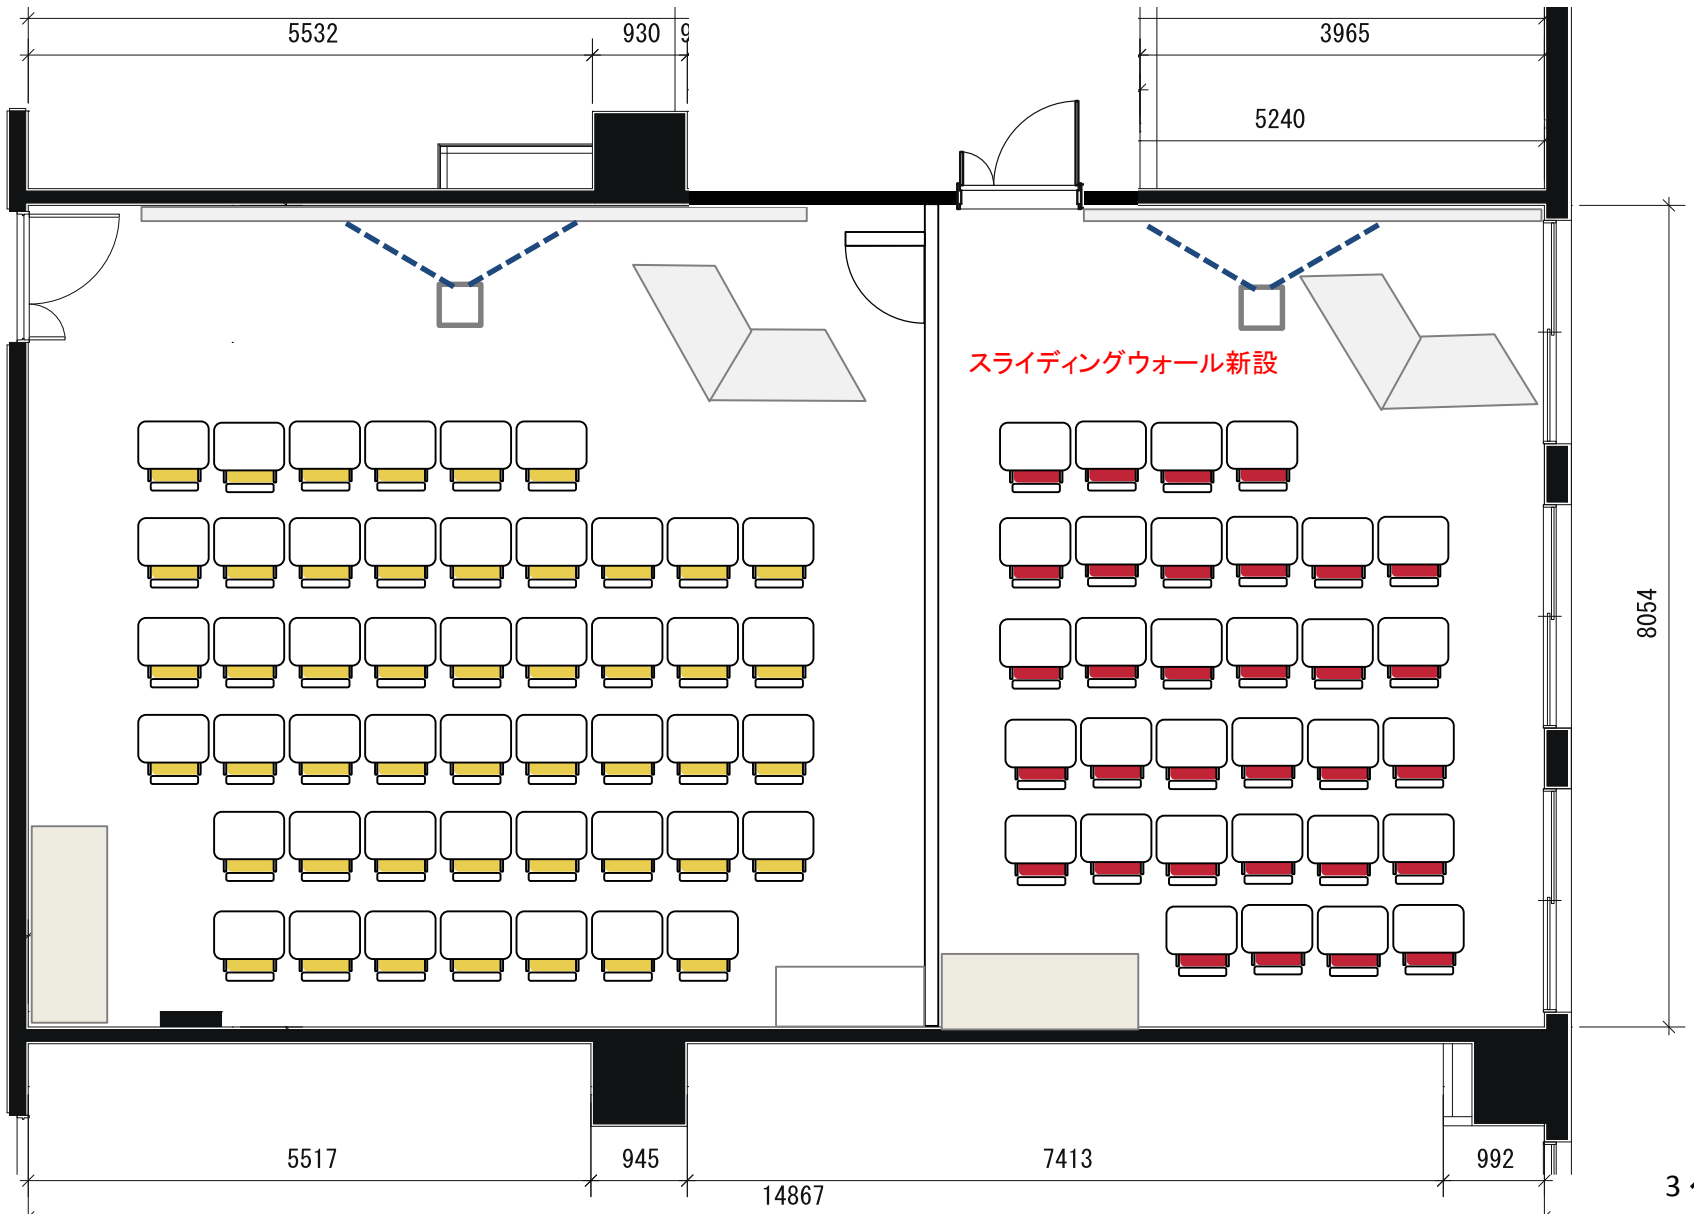

共同研究室・グループ学習室・第2グループ学習室平面図2

16人

12人

12人

