

(4) 施設（2026年4月1日時点）

ア 校地面積等

面積（未取得の面積を含む）	取得費（未取得分を除く）
総面積 30万2,432㎡	総額 135億5,126万円

イ 建物


施設名	建設工事費
総延床面積 7万9,830㎡	
[内訳]	
・本部棟（RC造2F）	1,822㎡
・国際学部棟・講義棟（SRC一部S造7F）	1万2,085㎡
・情報科学部棟・情報処理センター（SRC一部S造8F）	1万8,912㎡
・情報科学部棟別館（SRC一部S造6F）	5,892㎡
・芸術学部棟・芸術資料館・第一工房棟（SRC一部S造6F）	1万4,086㎡
・第二工房棟（S造2F）	489㎡
・第三工房棟（S造2F）	975㎡
・第四工房棟（S一部RC造1BF2F）	1,277㎡
・図書館・語学センター（RC造4F）	6,310㎡
・講堂（RC一部S造2F）	2,543㎡
・体育館（RC一部S造2F）	3,100㎡
・クラブハウス（RC造2F）	400㎡
・第2クラブハウス（軽量鉄骨造1F）	105㎡
・第3クラブハウス（軽量鉄骨造1F）	105㎡
・トラック&フィールド倉庫（RC一部S造1F）	118㎡
・学生寮もみじ（RC造3F）	2,874㎡
・国際学生寮さくら（RC造6F）	2,830㎡
・学生会館（RC造2F）	2,542㎡
・特殊排水処理施設（RC造1F）	106㎡
・エネルギーセンター（RC造1F）	1,002㎡
・その他（コリドール、駐輪場、公用車車庫）	2,257㎡
	総額 329億6,863万円

※ 第3クラブハウスについてはリース物件であり、建設工事費には含まない。

ウ 屋外

- トラック&フィールド
- 運動場
- 全天候型テニスコート（4面）
- 駐車場（約796台）
- 駐輪場（約350台）

エ 施設配置図

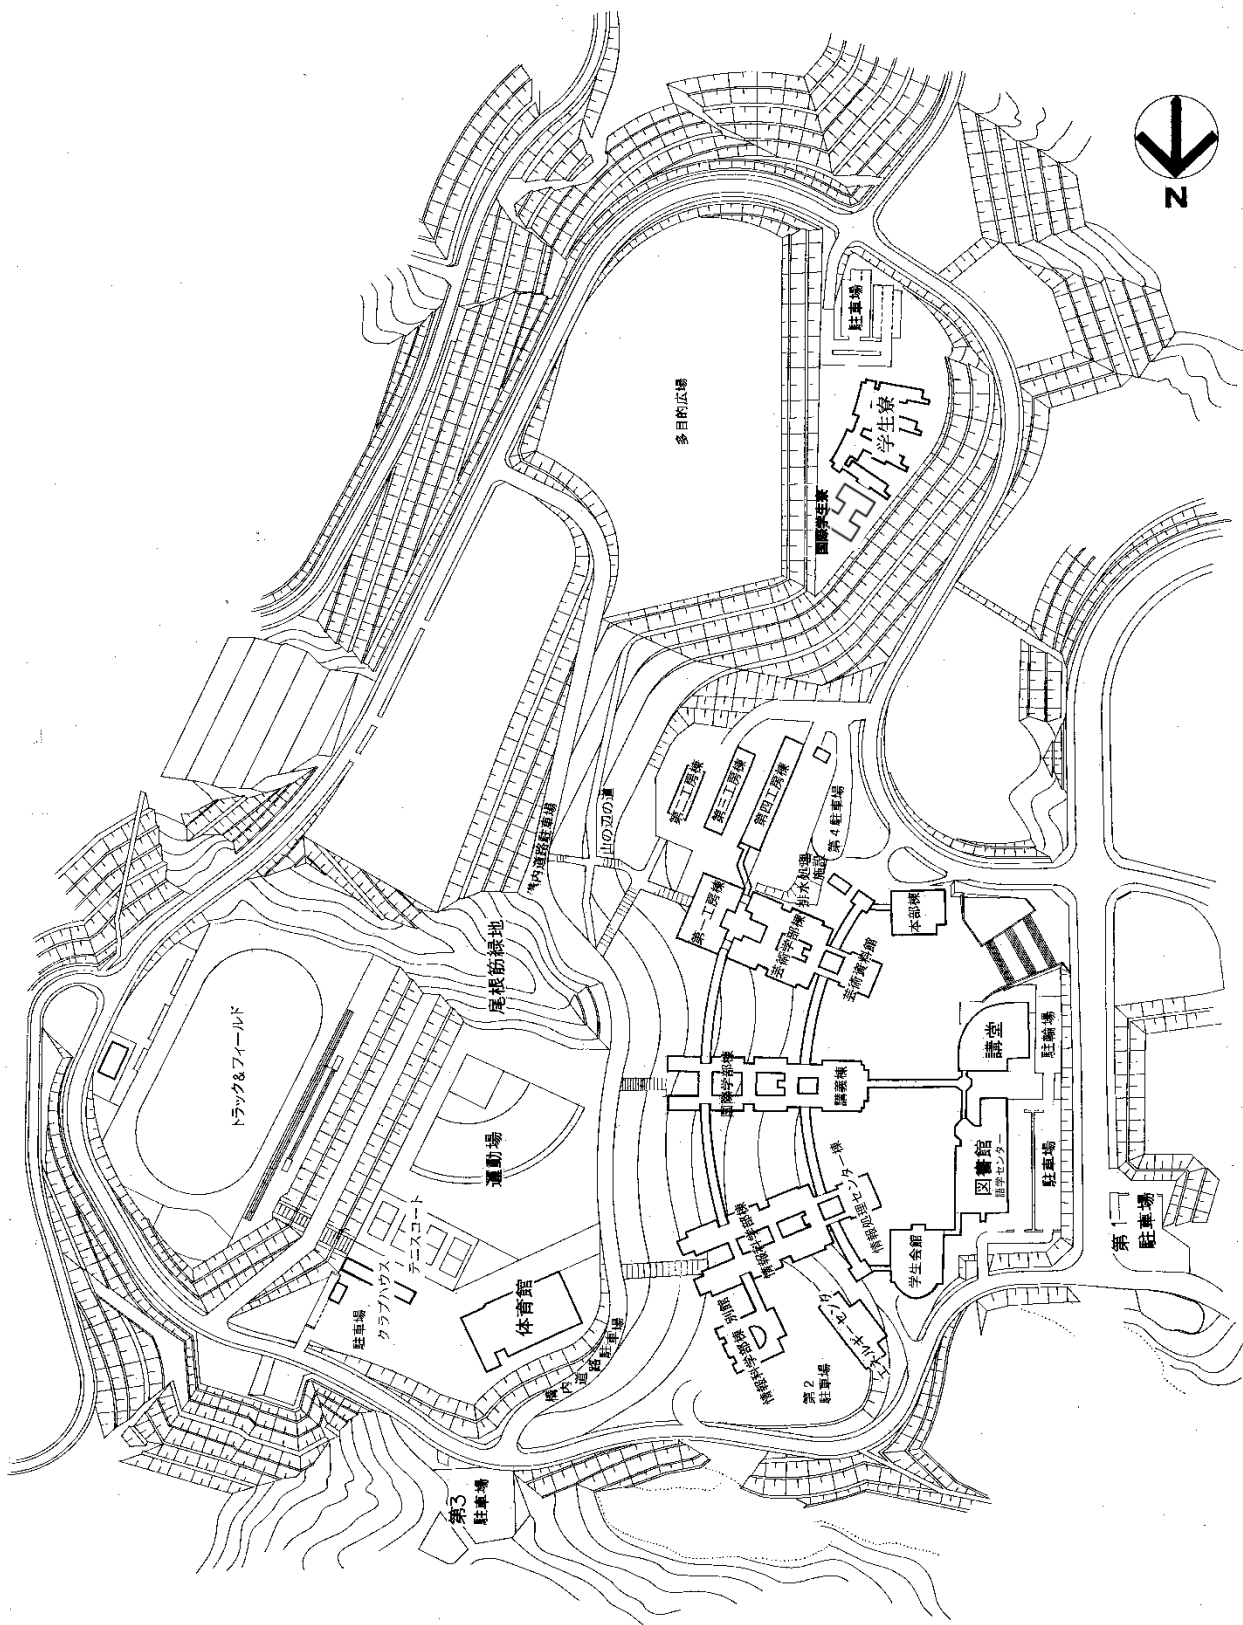

施設配置図